

Södertorpsgården

Fastigheter för Seniorboende



Illustration: Arkitektgruppen i Malmö AB

Södertorpsgården | Hus F

Bofaktablad

Lägenhetstyp 5


59 kvm - 2 rum och kök

Plan 2 - 12

Avser:

Plan	LGH-nummer
02	026
03	036
04	046
05	056
06	066
07	076
08	086
09	096
10	106
11	116
12	126

Antal: 11

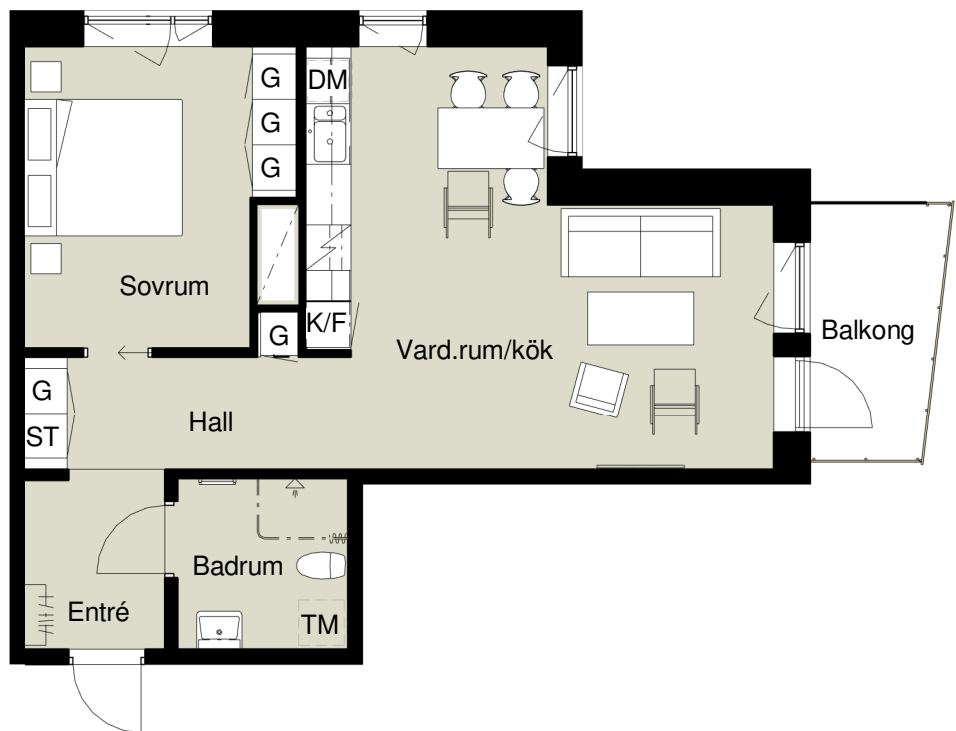

Förklaringar

G	Garderob	TM	Plats för tvättmaskin
ST	Städsåp	⚡	Spis med ugn
K/F	Kyl/frys	⚡	Elektrisk handdukstork
DM	Plats för diskmaskin		

Golvmaterial:
Plastmatta i badrum
Klinker i entré
Övriga rum ekparkett

Rumshöjd: 2,5 m

0m 1m 2m 5m 10m
Skala 1:100
1 cm = 1 m

