

Södertorpsgården

Fastigheter för Seniorboende



Illustration: Arkitektgruppen i Malmö AB

Södertorpsgården | Hus F

Bofaktablad


Lägenhetstyp 6

82 kvm - 3 rum och kök

Plan 13

Avser:

| Plan | LGH-nummer |
|----------|------------|
| 13 | 132 |
| Antal: 1 | |

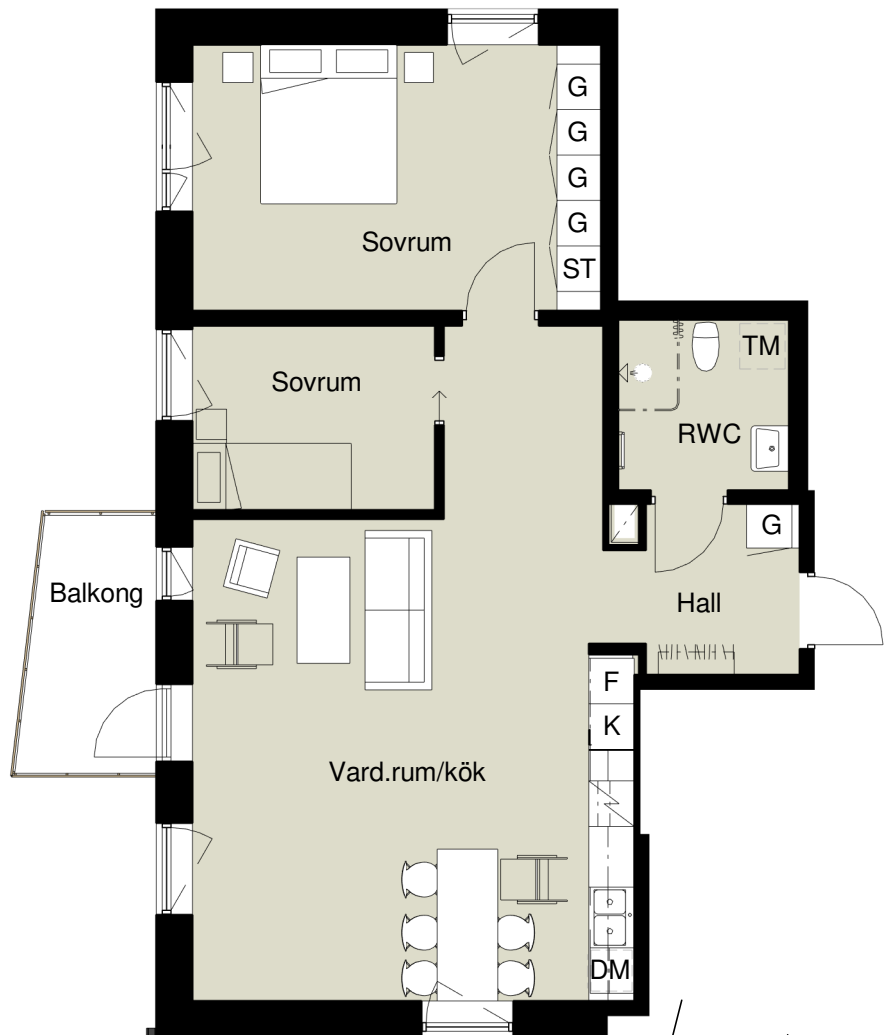

Förklaringar

| | | | |
|-----|----------------------|----|------------------------|
| G | Garderob | TM | Plats för tvättmaskin |
| ST | Städsåp | ⚡ | Spis med ugn |
| K/F | Kyl/frys | ☞ | Elektrisk handdukstork |
| DM | Plats för diskmaskin | | |

Golvmaterial:

Plastmatta i badrum

Klinker i entré

Övriga rum ekparkett

Rumshöjd: 2,5 m

0m 1m 2m 5m

Skala 1:100

-10m
1 cm = 1 m

