

Södertorpsgården

Fastigheter för Seniorboende

Södertorpsgården | Hus F

Bofaktablad

Lägenhetstyp 7

87 kvm - 3 rum och kök


Plan 13



Illustration: Arkitektgruppen i Malmö AB

Avser:

Plan	LGH-nummer
13	131
Antal: 1	

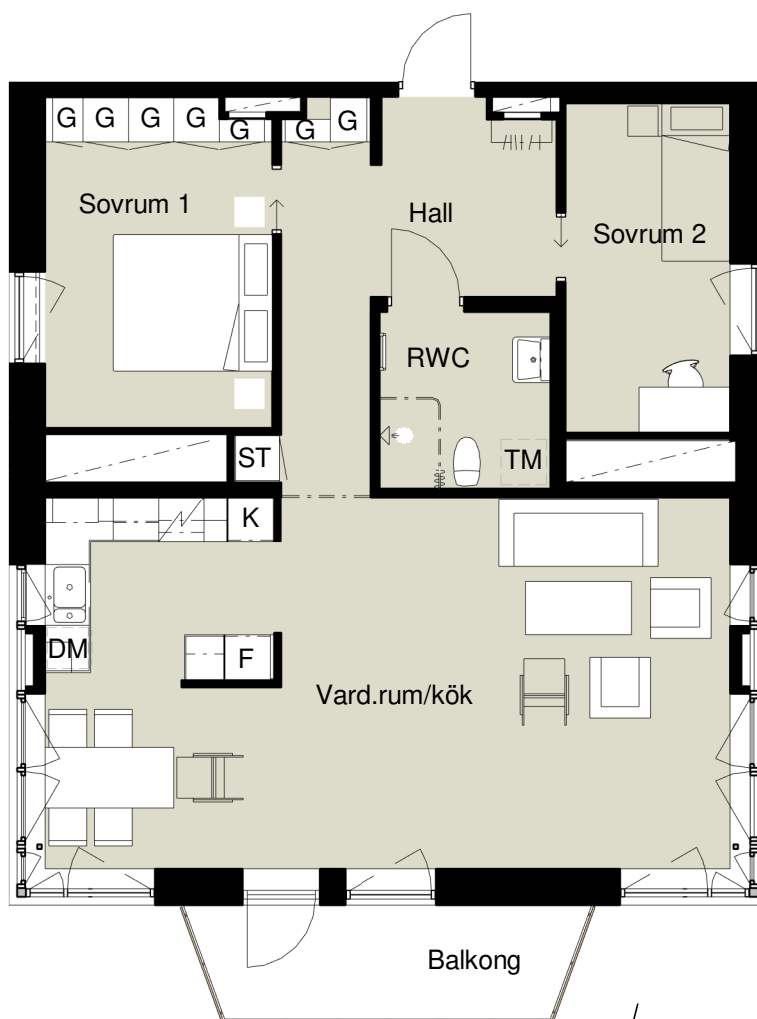

Förklaringar

G	Garderob	TM	Plats för tvättmaskin
ST	Städsåp		Spis med ugn
K/F	Kyl/frys		Elektrisk handdukstork
DM	Plats för diskmaskin		

Golvmaterial:
Plastmatta i badrum
Klinker i entré
Övriga rum ekparkett

Rumshöjd: 2,5 m

0m 1m 2m 5m

Skala 1:100

-10m
1 cm = 1 m

